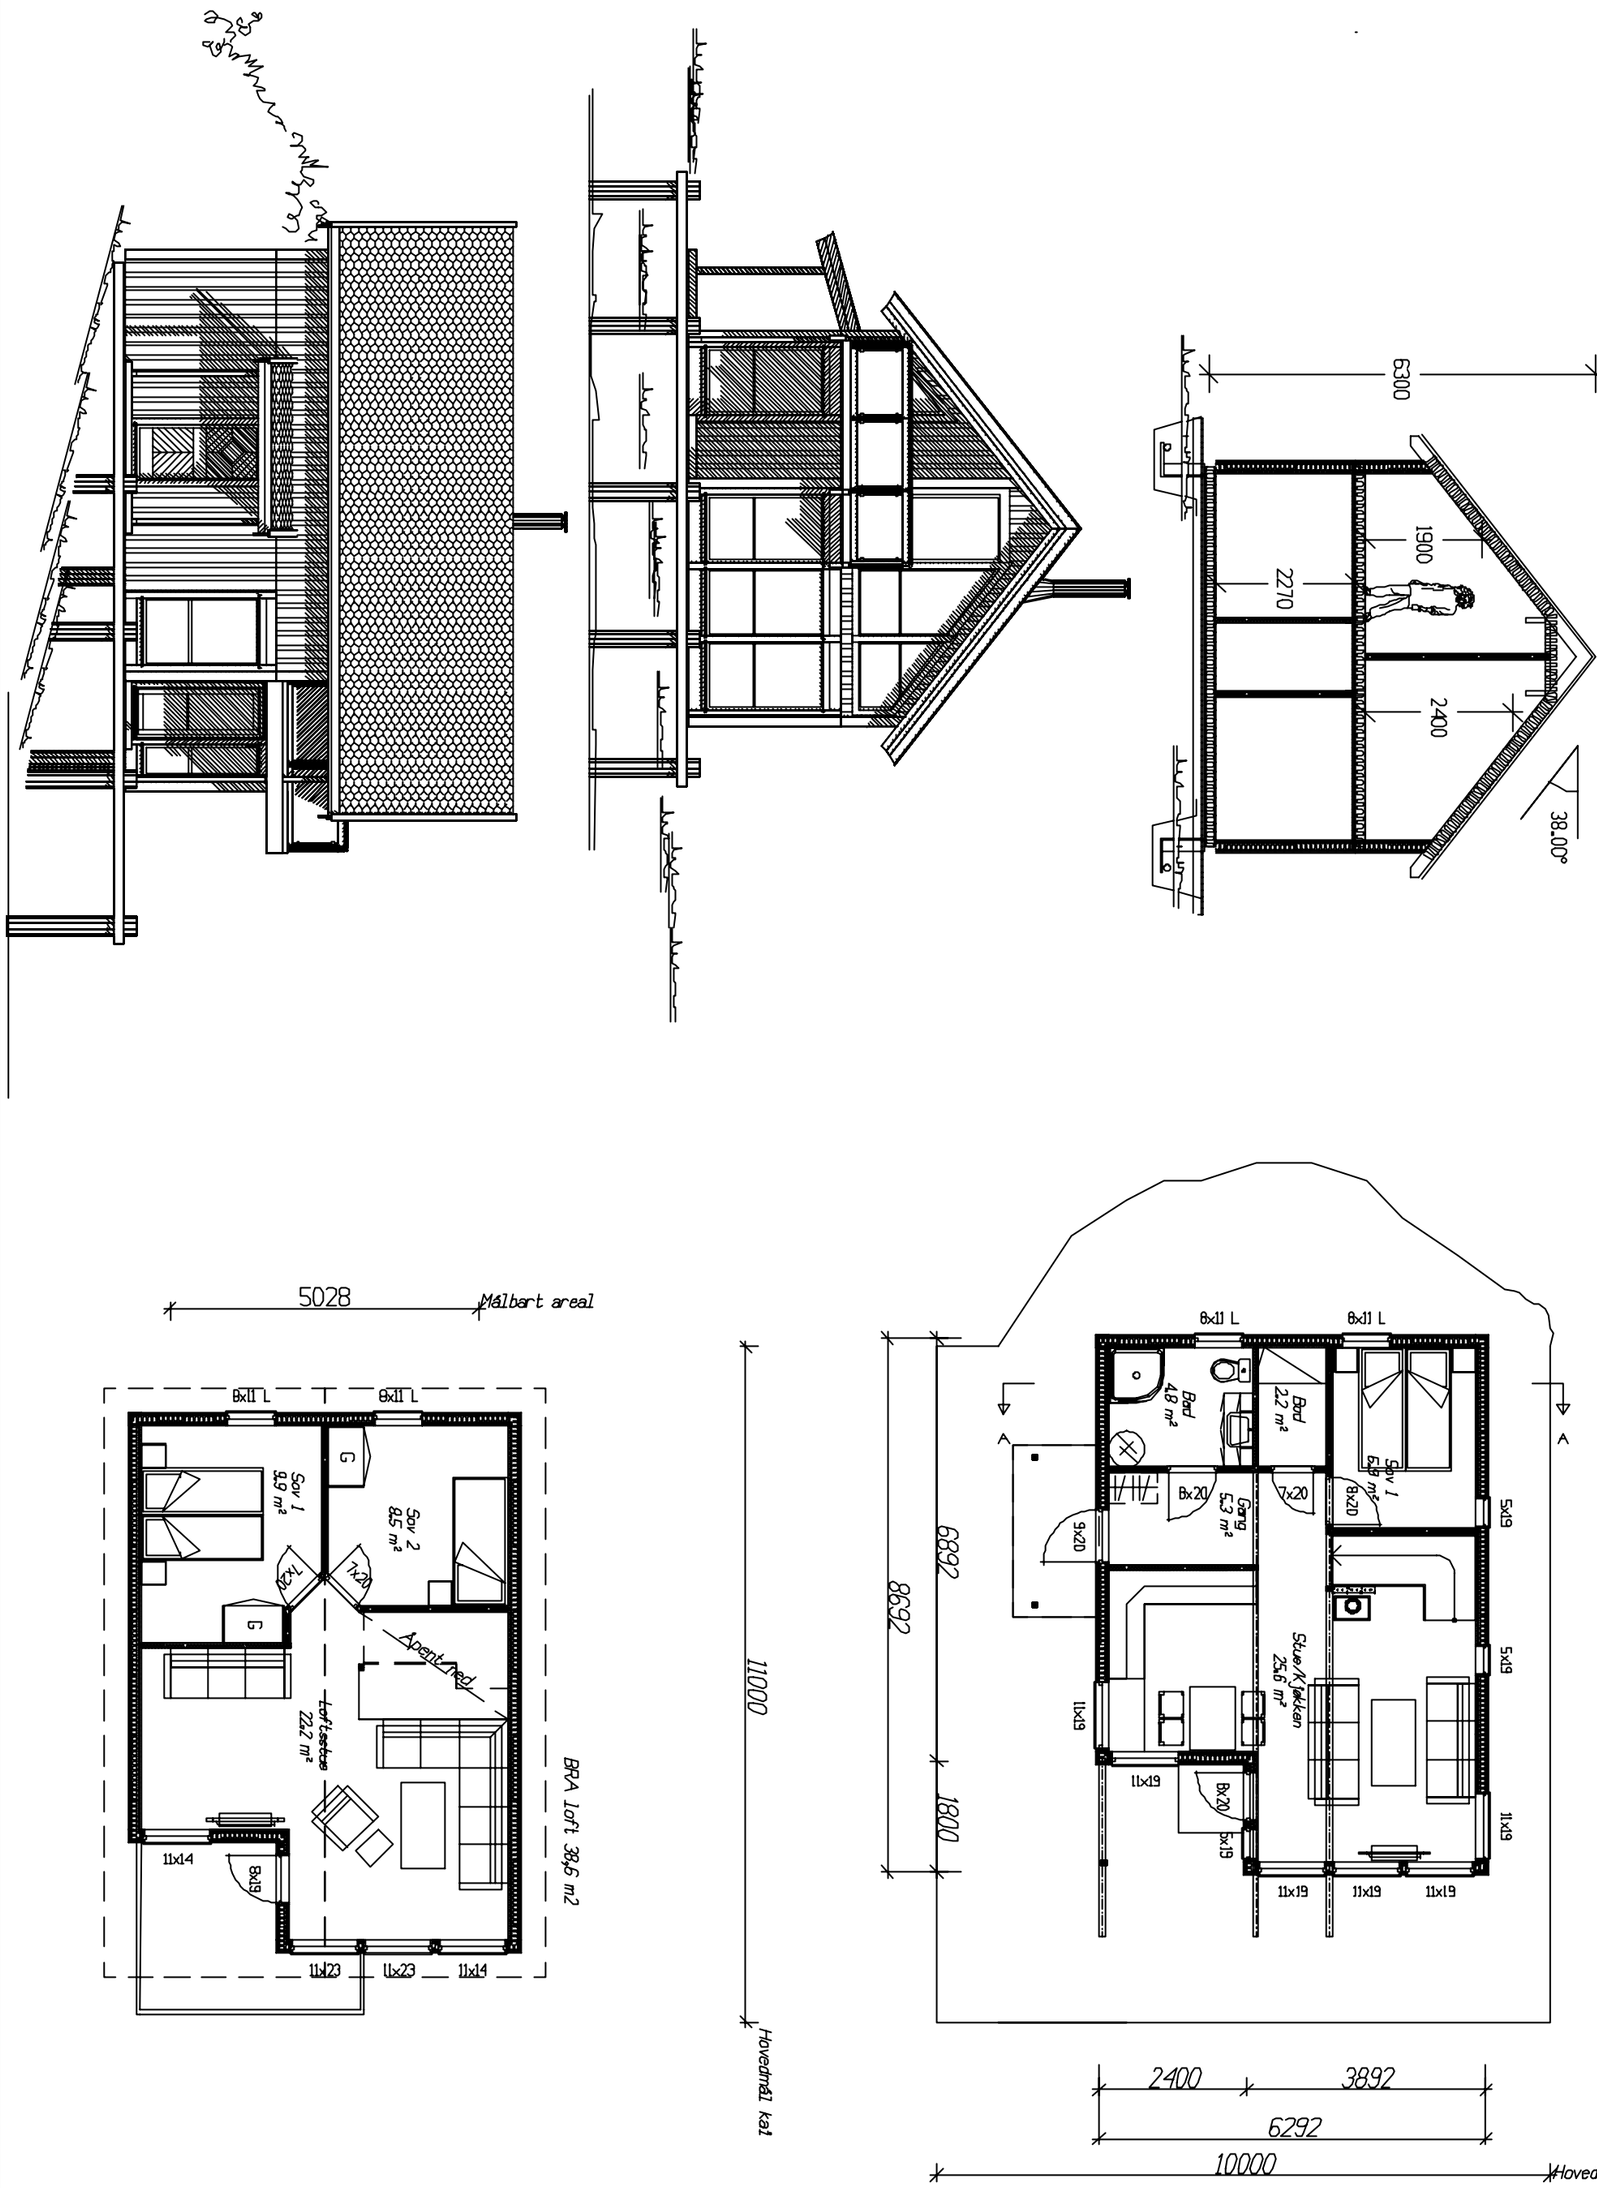

RANA•HYTTA

9607 Mo i Rana
Tlf. 75 12 88 44 Fax. 75 12 88 40
www.ranahytta.no

Pro: *R 7061*					
Tegn: 501	REV	ANT.	REVIDERING GJELDER	DATO	SIGN.
Mål: *1: 100*	Modell: *Pano Rana 12*		Tegning: *Plan, Fasader*		
Tegn: *pie*	Byggherre: *Eivind Tverå*				
Dato: *12.11.2007*	Byggeplass: *Røssøya*		Kommune: *Lurøy*		

TEGNINGEN MA IHVERKEN HELT ELLER DELVIS KOPIERES ELLER BENYTTES VED ARBEIDER SOM IKKE RANA HYTTA BERNHARD OLSEN AS MEDVIRKER I

DATA DESIGN SYSTEM